


Видеодомофонная система 1038
 Схема электрическая коммутационная личной подсистемы

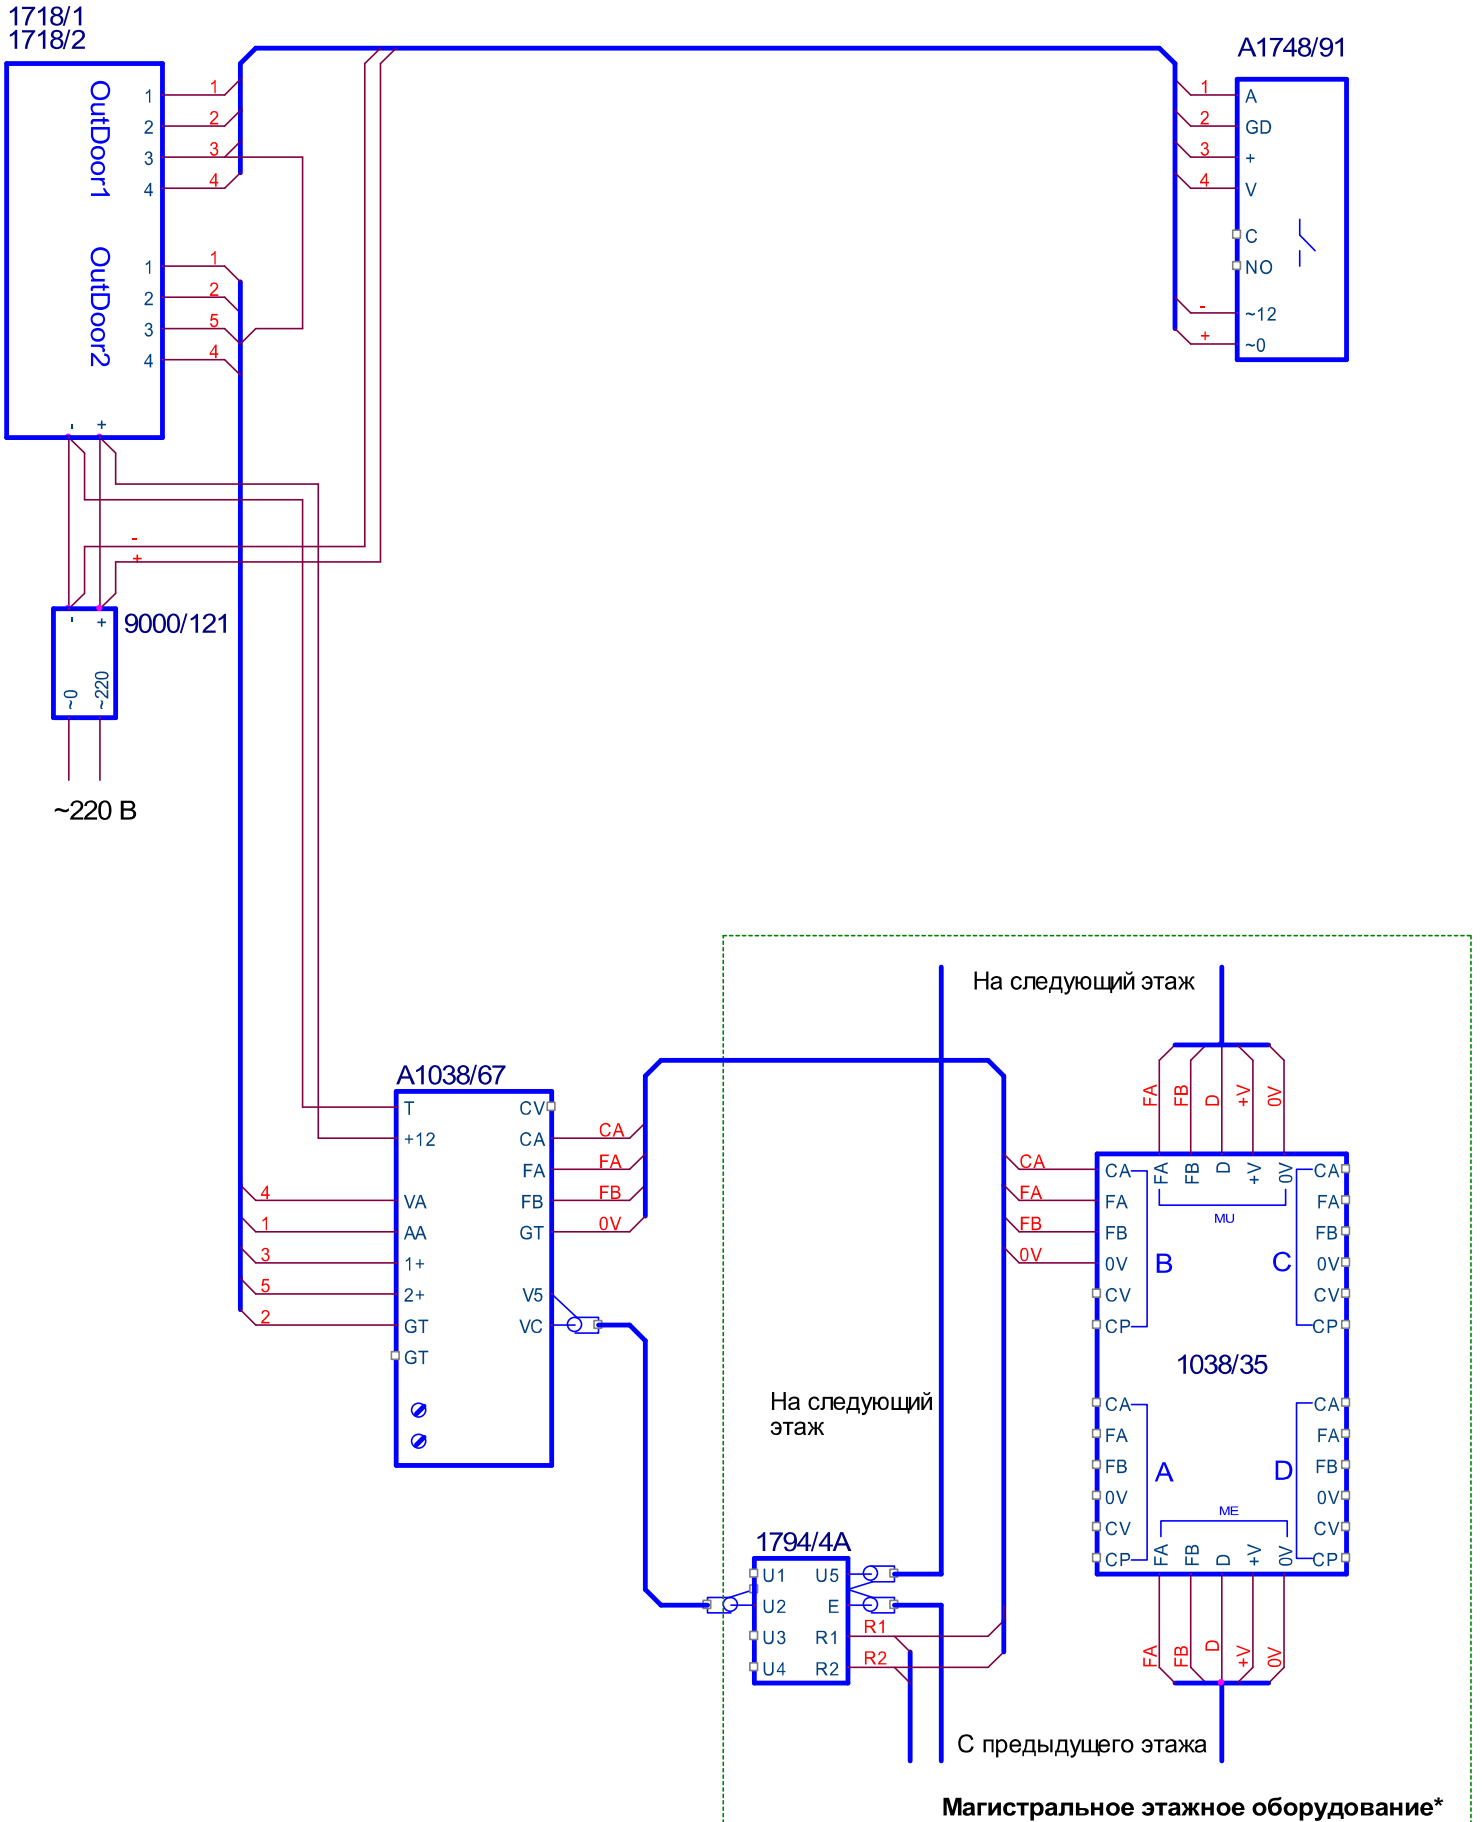

* На схеме приведен один из типовых вариантов подключения к этажному оборудованию коммунальной системы. Подключение магистральных кабельных сетей (стояка) к этажному оборудованию коммунальной системы может отличаться от данной схемы на конкретном объекте .